


PLANIMETRIA GENERALE

Punto di installazione del chiosco

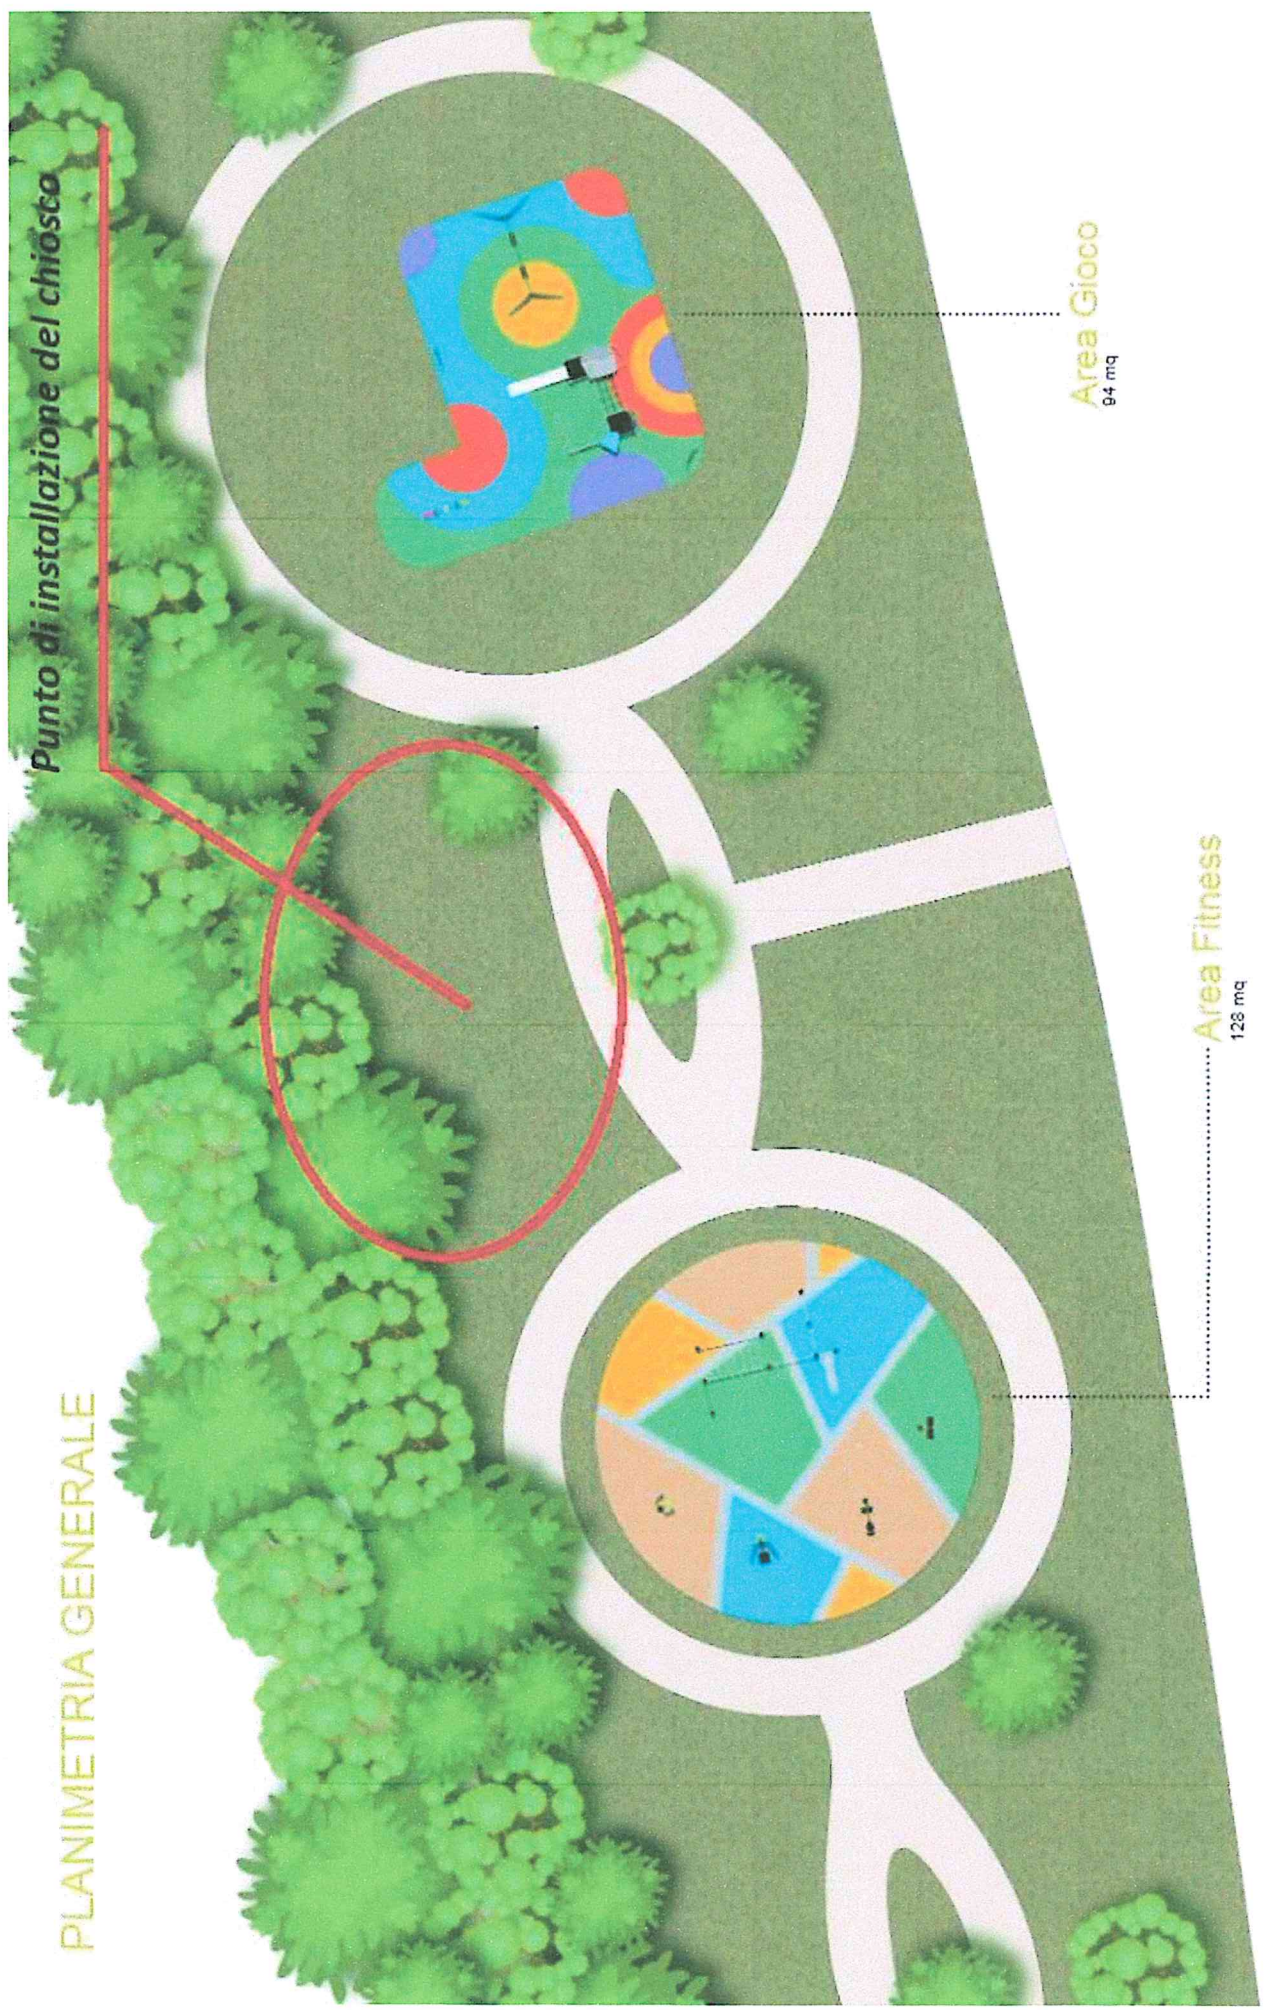


Area Gioco
94 mq

Area Fitness
128 mq

N.7 (Appia)

14-Mar-2023 11:37:50
Dimensione cornice: 267.000 x 189.000 metHrtecollo pratica T178298/2023

Scala originale: 1:1000
Comune: (CE) SANTA MARIA A VICO

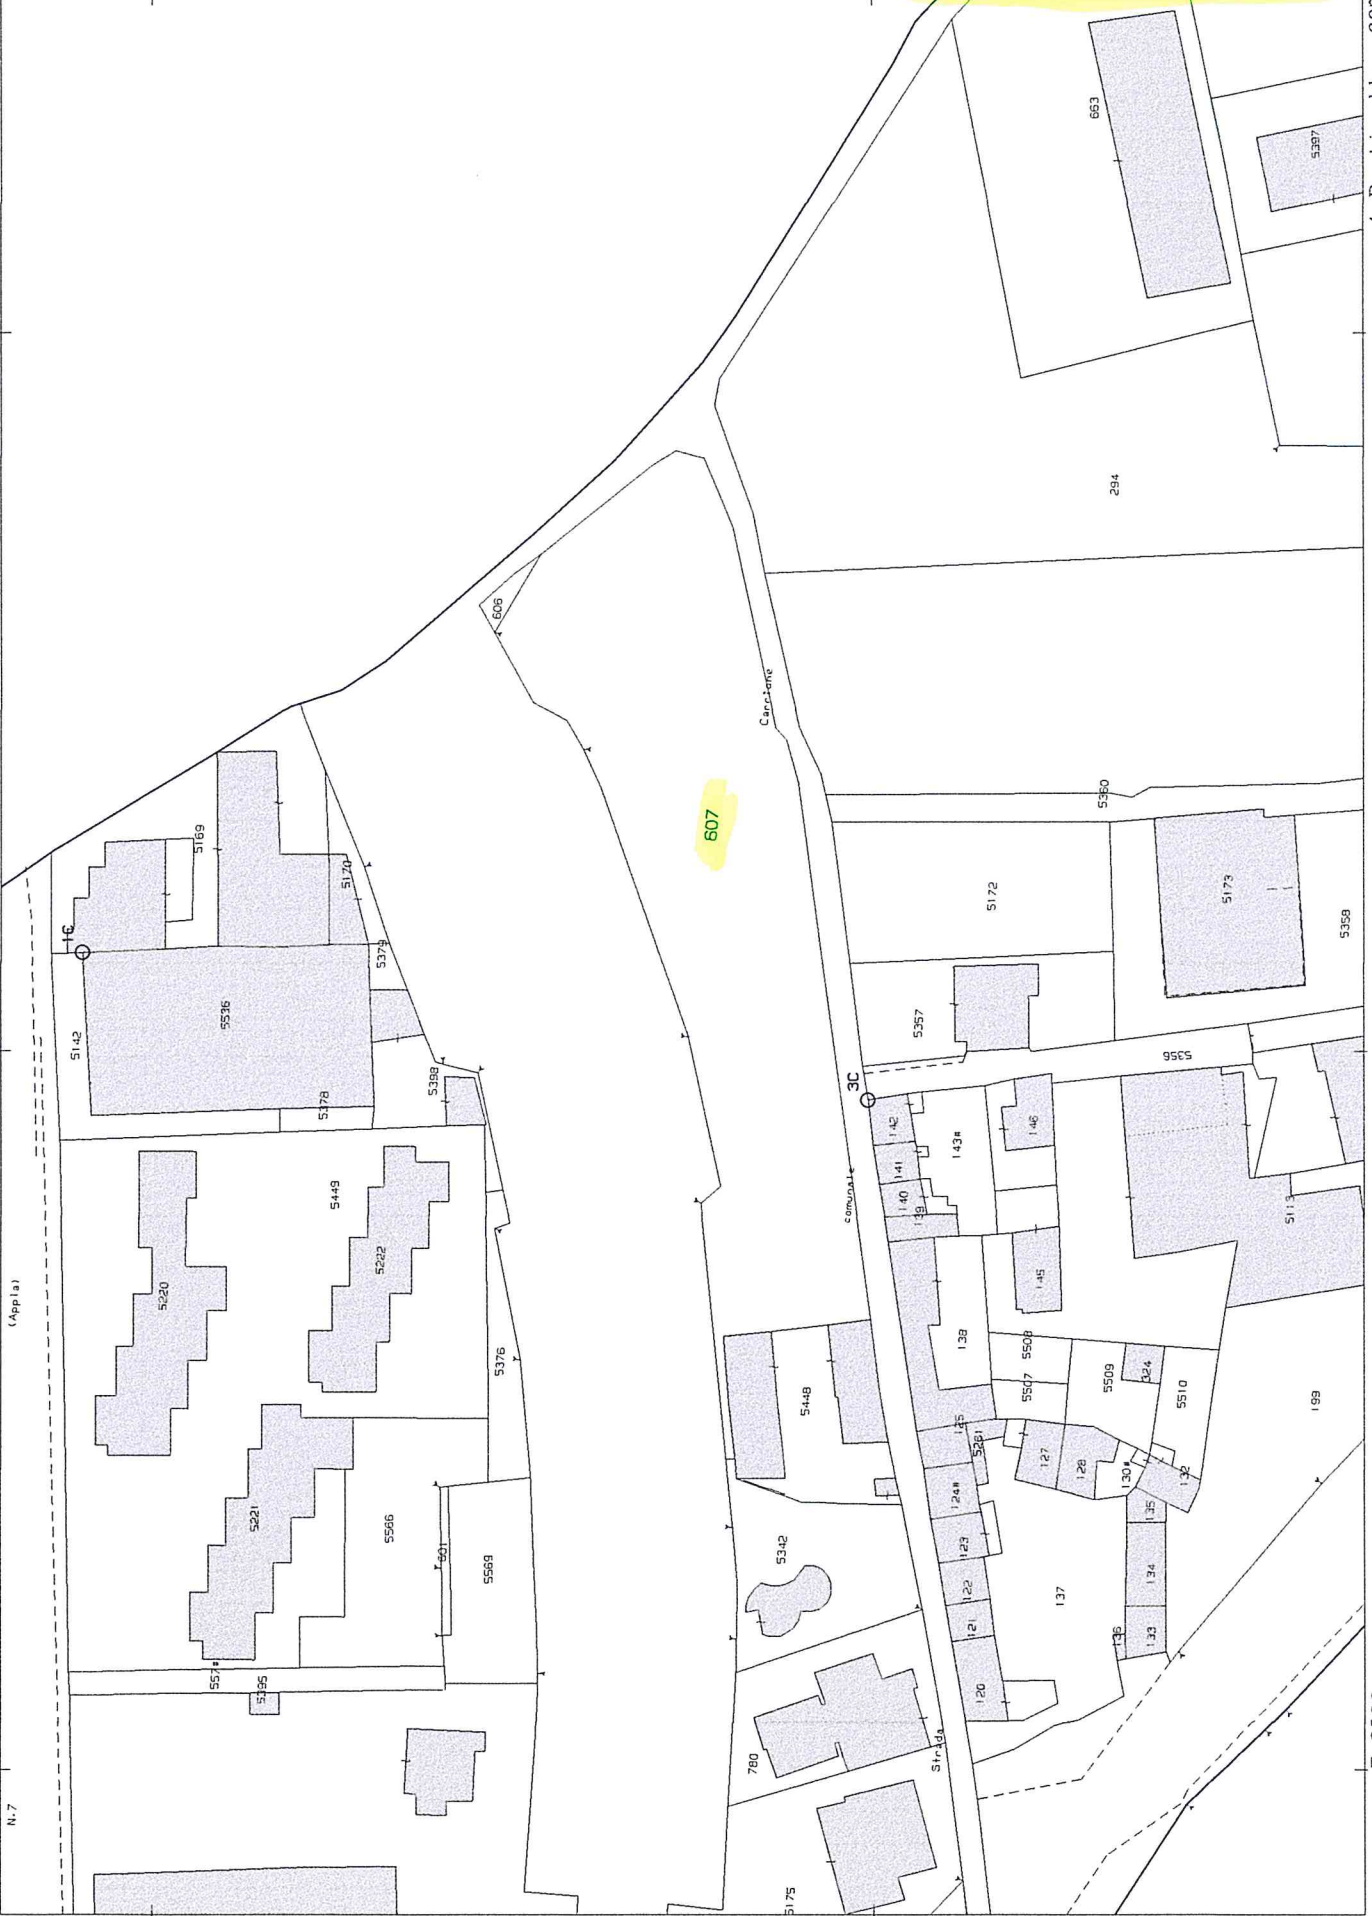

N=3500

E=3500

I Particella: 607